

THERME und HOTEL - LINZBERG ASIA
LINZBERG, ÖSTERREICH 2005-2008

Dipl.-Ing. Admir Dedić, Architect SBA
Mitarbeit bei Architekten Ernst Maurer und Katalinic


STUDIE | WETTBEWERB | VORENTWURF | ENTWURF | EINREICHUNG | AUSFÜHRUNGSPLANUNG | 3D VISUALISIERUNG



THERME und HOTEL - LINSBERG ASIA
LINSBERG, ÖSTERREICH 2005-2008

Dipl.-Ing. Admir Dedić, Architect SBA
Mitarbeit bei Architekten Ernst Maurer und Katalinic

STUDIE | WETTBEWERB | VORENTWURF | ENTWURF | EINREICHUNG | AUSFÜHRUNGSPLANUNG | 3D VISUALISIERUNG

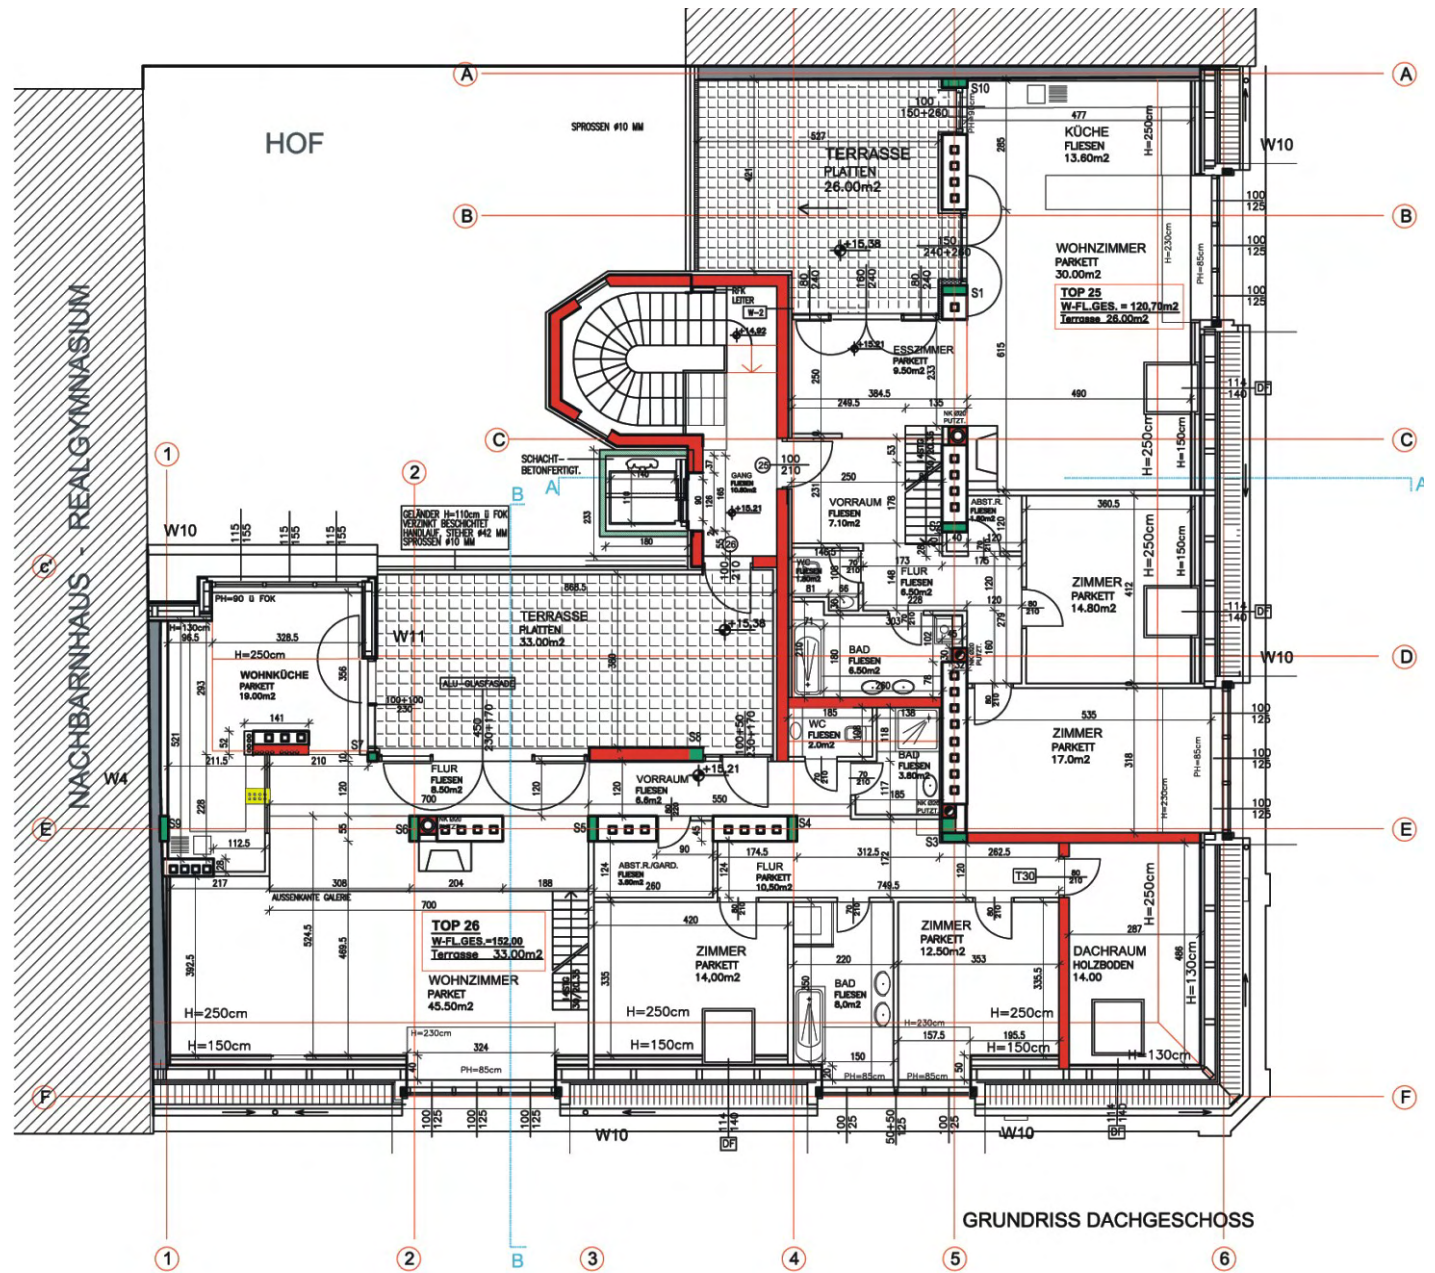

DACHGESCHOSS AUSBAU
WIEN, MATTÄUSGASSE. 2004-2005

Dipl.-Ing. Admir Dedić, Architect SBA
Mitarbeit bei Architekten Katalinic

STUDIE | WETTBEWERB | VORENTWURF | ENTWURF | EINREICHUNG | AUSFÜHRUNGSPLANUNG | 3D VISUALISIERUNG



VORHER




NACHHER

DACHGESCHOSS AUSBAU
WIEN, MATTÄUSGASSE. 2004-2005

STUDIE | WETTBEWERB | VORENTWURF | ENTWURF | EINREICHUNG | AUSFÜHRUNGSPLANUNG | 3D VISUALISIERUNG

Dipl.-Ing. Admir Dedić, Architect SBA
Mitarbeit bei Architekten Katalinic

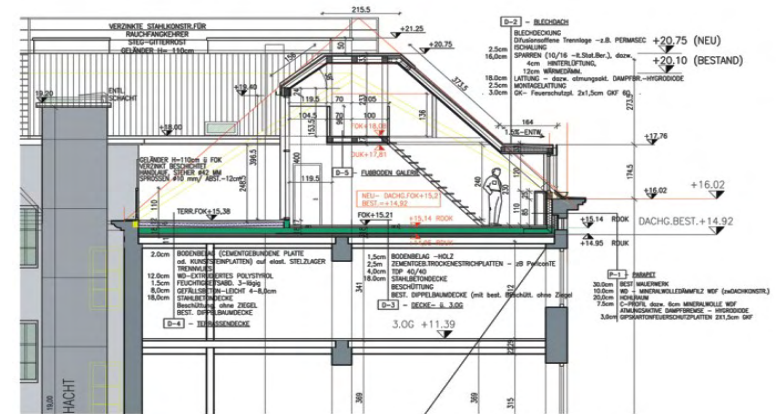

VORHER



NACHHER

DACHGESCHOSS AUSBAU
WIEN, MATTÄUSGASSE. 2004-2005

Dipl.-Ing. Admir Dedić, Architect SBA
Mitarbeit bei Architekten Katalinic

STUDIE | WETTBEWERB | VORENTWURF | ENTWURF | EINREICHUNG | AUSFÜHRUNGSPLANUNG | 3D VISUALISIERUNG

Bestandsphoto



Photomontage


WOHN- UND BÜROHAUS WIEN, SEIDENGASSE. 2006

STUDIE | WETTBEWERB | VORENTWURF | ENTWURF | EINREICHUNG | AUSFÜHRUNGSPLANUNG | 3D VISUALISIERUNG


Dipl.-Ing. Admir Dedić, Architect SBA
Mitarbeit bei Architekten Ernst Maurer und Katalinic



LAGEPLAN M1:200

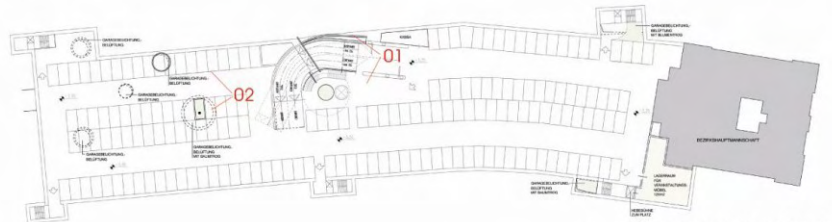




1. UNTERGESSCH M1:400

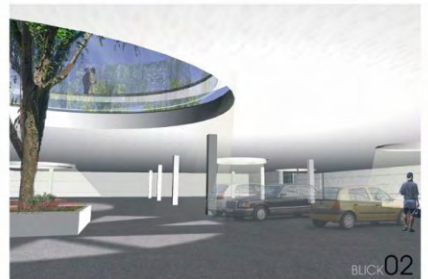

HAUPTPLATZ WETTBEWERB - 1. PREIS
TULLN, ÖSTERREICH 2006

Dipl.-Ing. Admir Dedić, Architect SBA
In Kooperation mit Architekten Ernst Maurer und Katalinic

STUDIE | WETTBEWERB | VORENTWURF | ENTWURF | EINREICHUNG | AUSFÜHRUNGSPLANUNG | 3D VISUALISIERUNG

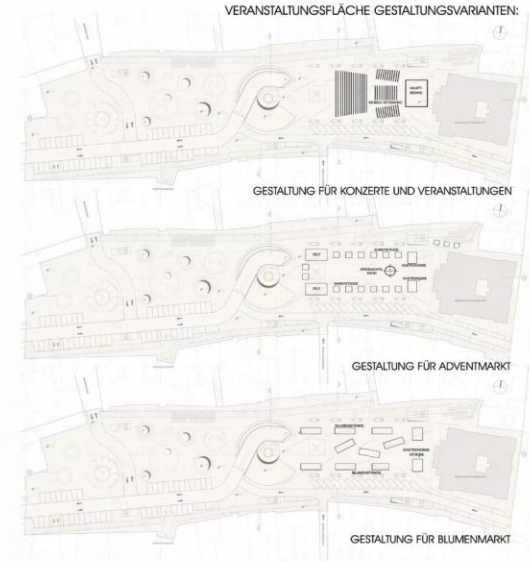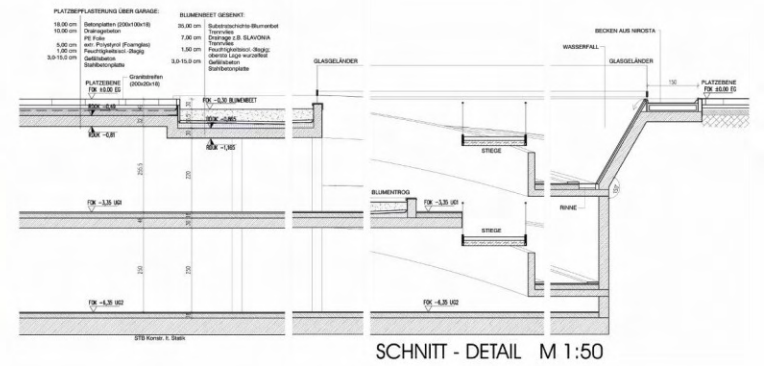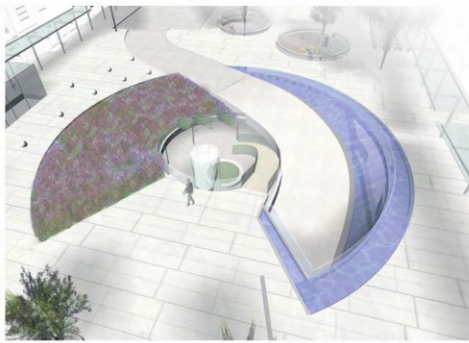

HAUPTPLATZ WETTBEWERB - 1. PREIS
 TULLN, ÖSTERREICH 2006

Dipl.-Ing. Admir Dedić, Architect SBA
 In Kooperation mit Architekten Ernst Maurer und Katalinic


STUDIE | WETTBEWERB | VORENTWURF | ENTWURF | EINREICHUNG | AUSFÜHRUNGSPLANUNG | 3D VISUALISIERUNG



HOTEL
BAD WALTERSDORF, 2006

Dipl.-Ing. Admir Dedić, Architect SBA
Mitarbeit bei Architekten Ernst Maurer und Katalinic

STUDIE | WETTBEWERB | VORENTWURF | ENTWURF | EINREICHUNG | AUSFÜHRUNGSPLANUNG | 3D VISUALISIERUNG

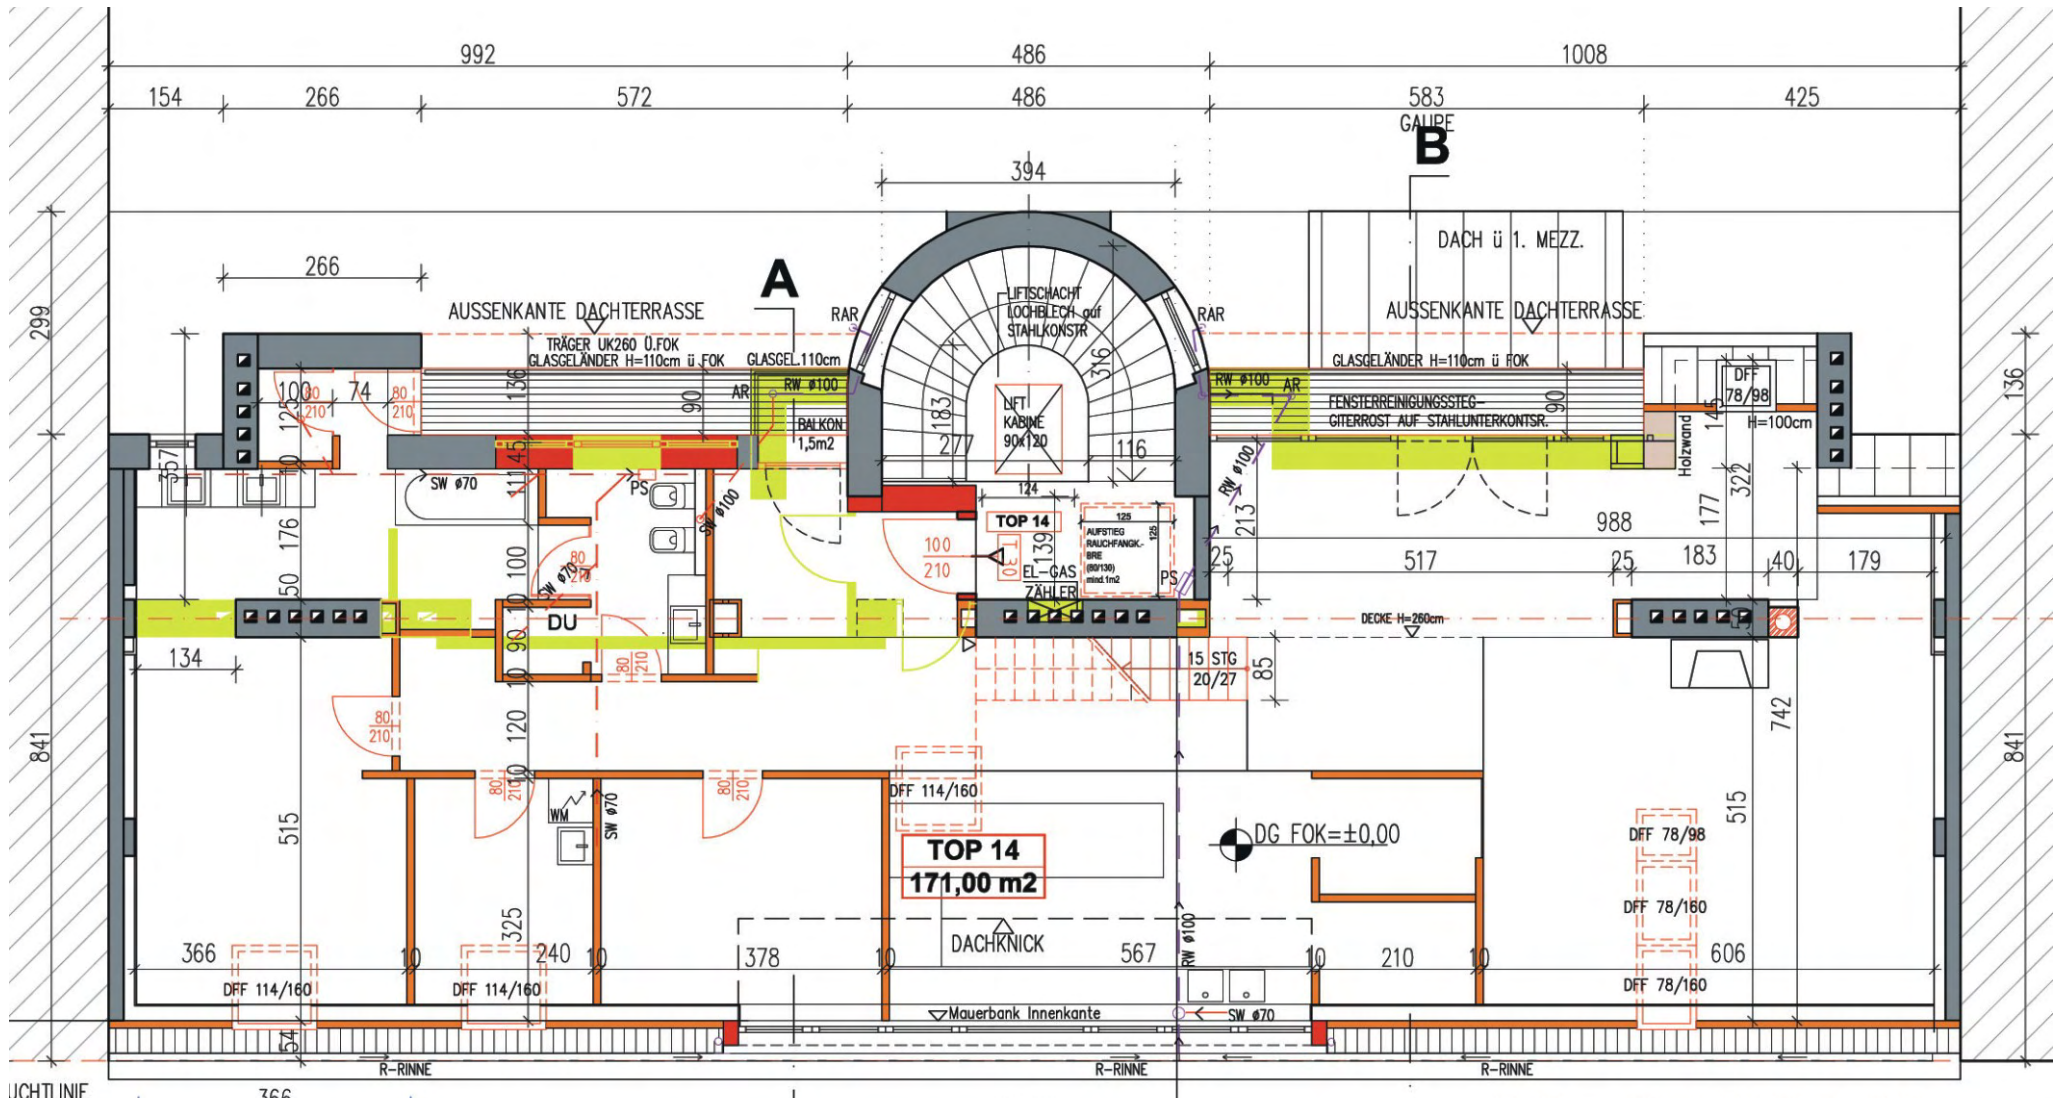

DACHGESCHOSS AUSBAU

WIEN, STEINGASSE. 2008-2010, GRUNDRISS-EINREICHPLAN

Dipl.-Ing. Admir Dedić, Architect SBA

Mitarbeit bei Architekten Katalinic

STUDIE | WETTBEWERB | VORENTWURF | ENTWURF | EINREICHUNG | AUSFÜHRUNGSPLANUNG | 3D VISUALISIERUNG



VORHER



IM BAU



DACHGESCHOSS AUSBAU

WIEN, STEINGASSE. 2008-2010, GRUNDRISS-EINREICHPLAN

STUDIE | WETTBEWERB | VORENTWURF | ENTWURF | EINREICHUNG | AUSFÜHRUNGSPLANUNG | 3D VISUALISIERUNG

Dipl.-Ing. Admir Dedić, Architect SBA

Mitarbeit bei Architekten Katalinic

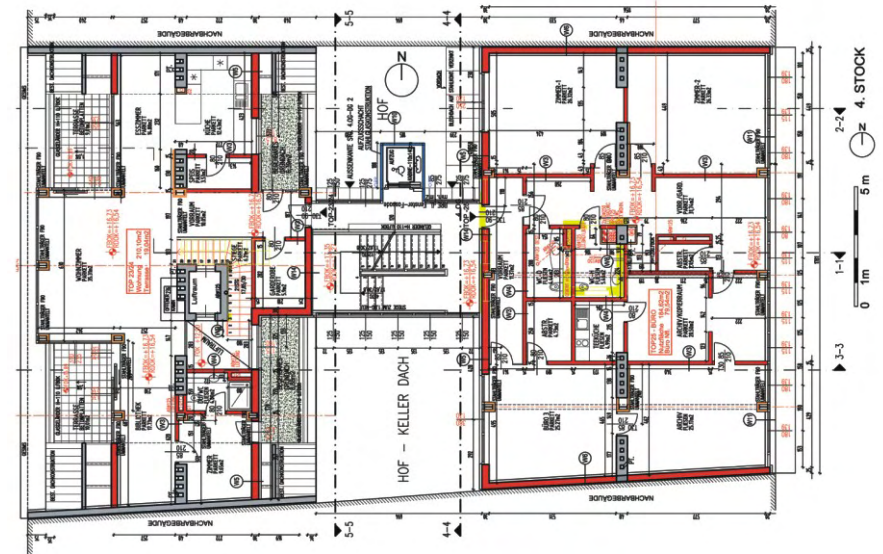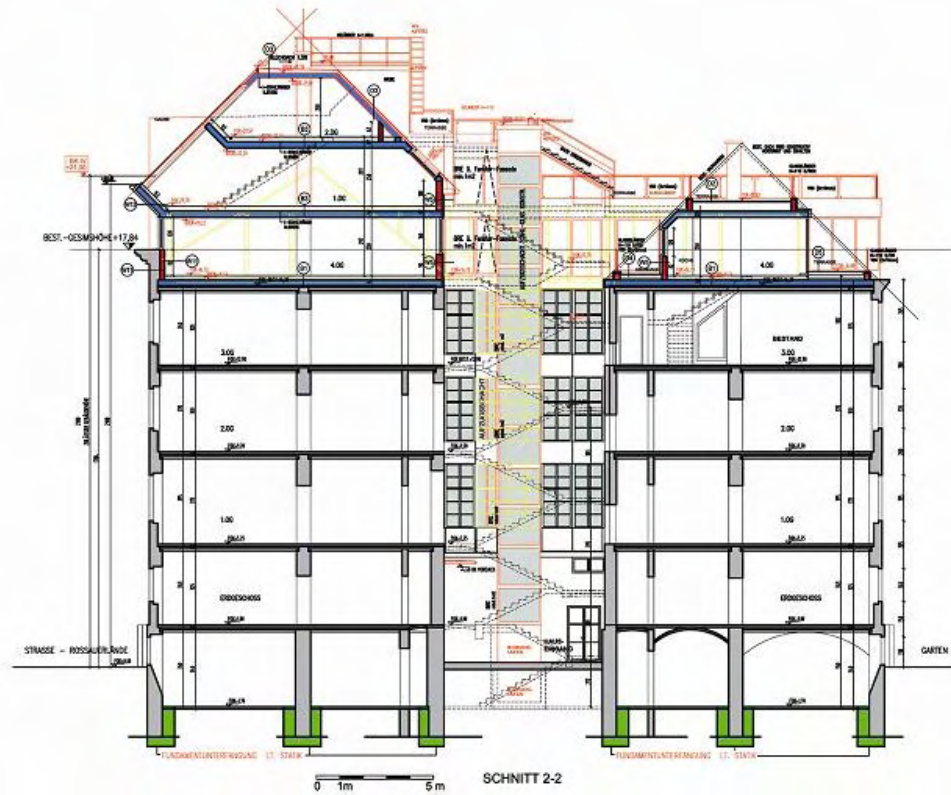

DACHGESCHOSS AUSBAU
WIEN, ROSSAUERLÄNDE, 2004

Dipl.-Ing. Admir Dedić, Architect SBA
Mitarbeit bei Architekten Ernst Maurer und Katalinic

STUDIE | WETTBEWERB | VORENTWURF | ENTWURF | EINREICHUNG | AUSFÜHRUNGSPLANUNG | 3D VISUALISIERUNG



AD-Archizept e.U.

Dipl.-Ing. Admir Dedić, Architect SBA

Spaungasse 18 / 14

A - 1200 Wien

Österreich

Mob.: +43/ (0)699 18137893

Tel./Fax: +43/(1)9584493

e-Mail: office@adarchizept.com

Web: www.adarchizept.com